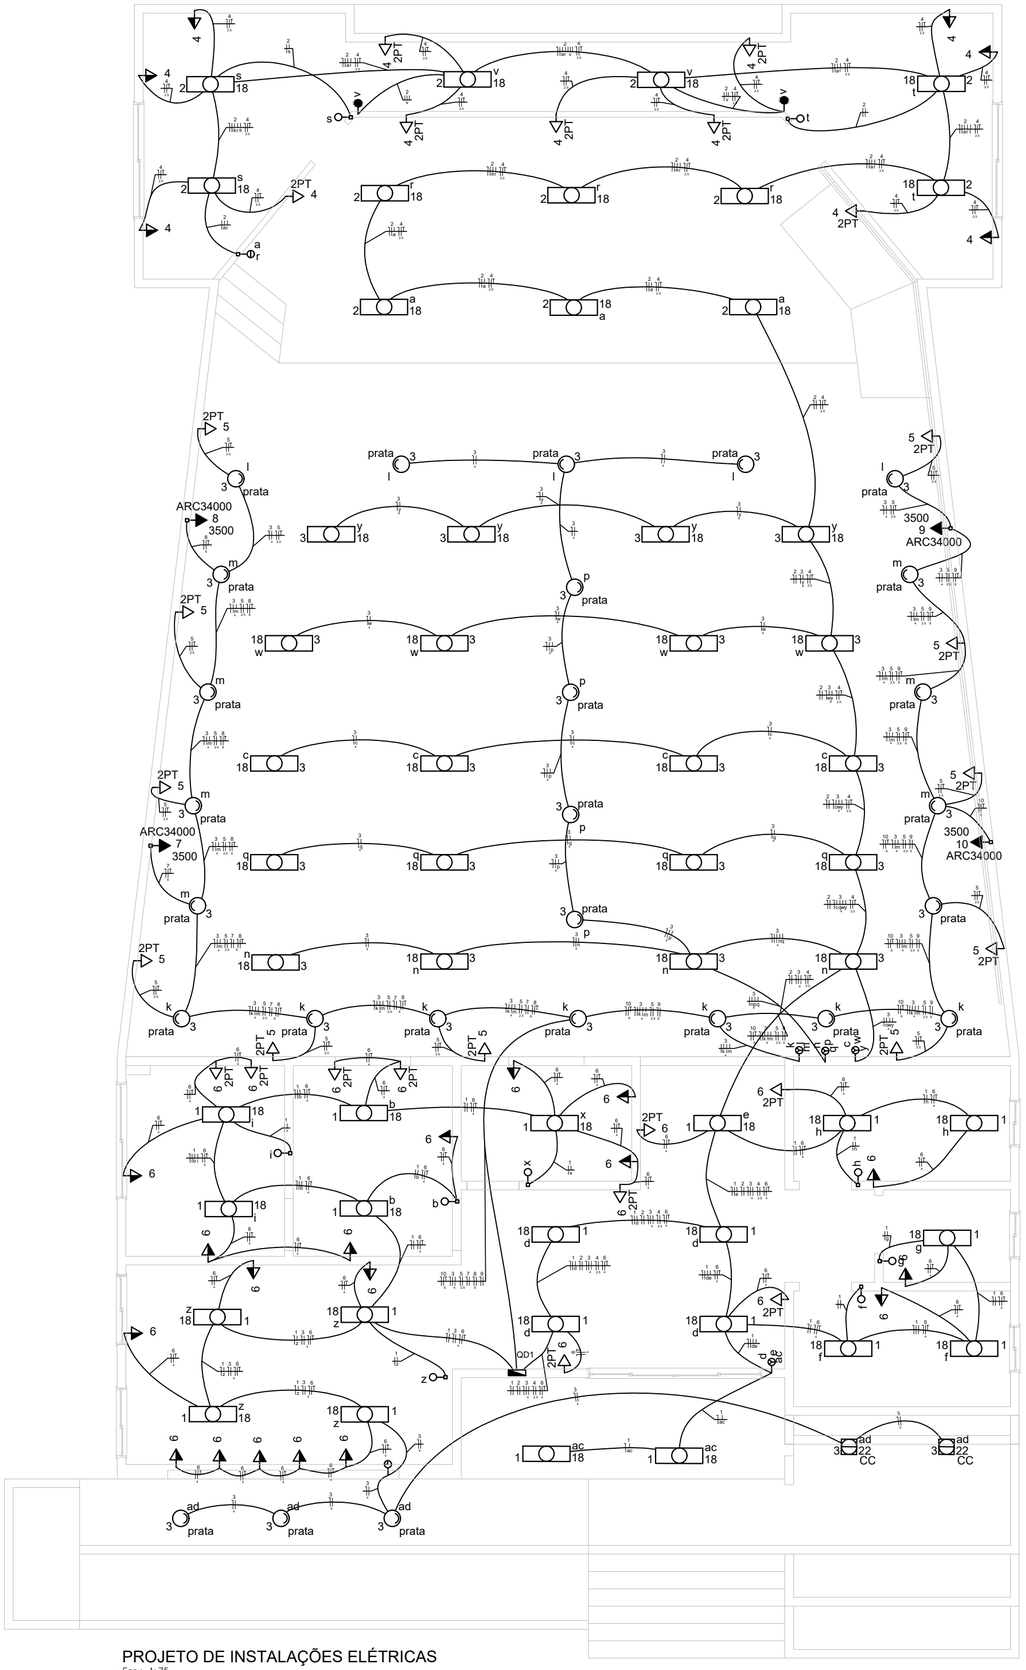

PROJETO DE INSTALAÇÕES ELÉTRICAS

Esc.: 1:75

Quadro de Cargas (QD1)

Circuito	Descrição	Esquema	V (V)	Pot. total. (VA)	Pot. total. (W)	Seção (mm2)	Disj (A)	Status
1	Lâmpadas	F+N	220 V	756	378	1.5	10.0	Ok
	ac			72	36	1.5		Ok
	b			72	36	1.5		Ok
	d			144	72	1.5		Ok
	e			36	18	1.5		Ok
	f			72	36	1.5		Ok
	g			36	18	1.5		Ok
	h			72	36	1.5		Ok
	i			72	36	1.5		Ok
	i			0	0	1.5		Ok
	x			36	18	1.5		Ok
	z			144	72	1.5		Ok
2	Lâmpadas palco	F+N	220 V	432	216	1.5	10.0	Ok
	a			108	54	1.5		Ok
	aa			0	0	1.5		Ok
	ab			0	0	1.5		Ok
	r			108	54	1.5		Ok
	s			72	36	1.5		Ok
	t			72	36	1.5		Ok
	v			72	36	1.5		Ok
3	Lâmpadas auditório	F+N	220 V	3480	3104	4	16.0	Ok
	ad			360	344	4		Ok
	c			144	72	4		Ok
	k			700	700	4		Ok
	l			500	500	4		Ok
	m			700	700	4		Ok
	n			108	54	4		Ok
	n			36	18	4		Ok
	p			400	400	4		Ok
	q			144	72	4		Ok
	w			144	72	4		Ok
	y			144	72	4		Ok
4	Tomadas palco	F+N+T	220 V	1542	1300	2.5	10.0	Ok
5	tomadas auditório	F+N+T	220 V	1375	1100	2.5	10.0	Ok
6	Tomadas entrada	F+N+T	220 V	3125	2700	4	16.0	Ok
7	Ar condicionado central	F+N+T	220 V	3889	3500	6	20.0	Ok
8	Ar condicionado	F+N+T	220 V	3889	3500	6	20.0	Ok
9	Ar condicionado	F+N+T	220 V	3889	3500	6	20.0	Ok
10	Ar condicionado	F+N+T	220 V	3889	3500	6	20.0	Ok
TOTAL				26265	22798			

Legenda

	Interruptor horário digital
v	Interruptor paralelo 1 tecla - 1,10m do piso
b	Interruptor simples 1 tecla - 1,10m do piso
a	Interruptor simples 2 teclas - 1,10m do piso
d	Interruptor simples 3 teclas - 1,10m do piso
3 ad 22 CC	Luminária p/ lâmp. fluor. circular - sobrepor teto
3 n 18	Luminária p/ lâmp. led tubular - embutir
3 m prata	Luminária spot simples p/ lâmp. incand. reflet. - teto
	Quadro de distribuição - embutir a 1,50m do piso
6	Tomada hexagonal (NBR 14136) - 2P+T 10 A a 1,10m do piso
ARC34000 9 3500	Tomada hexagonal (NBR 14136) - 2P+T 20 A a 2,20m do piso
2PT 6	Tomada universal 2P+T a 0,30m do piso

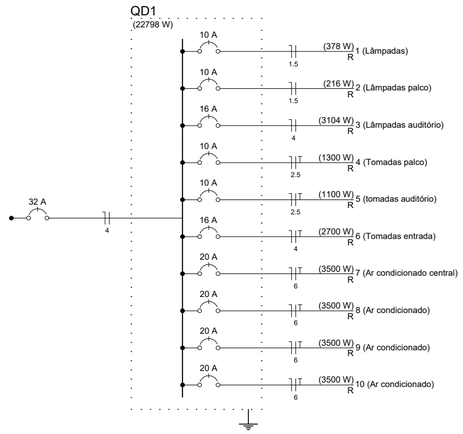

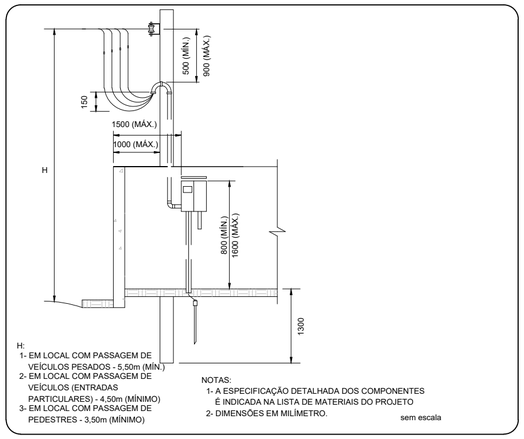

MEDIÇÃO EM MURETA - SAÍDA EMBUTIDA

Prefeitura Municipal de Nova Boa Vista
APROVADO
Nova Boa Vista/RS, 02/12/20

MUNICIPIO DE
NOVA BOA VISTA

Av. Jacob Wagner Sobrinho, 939
Nova Boa Vista - RS
CEP: 99680-00
Fone: (54) 3360-3000

Proprietário: **Daniel Thalheimer** — Prefeito Municipal

Resp. Técnica: **Paula R. Castamann** — CPF: 009.823.010-73 — Engª Civil – CREA RS/180440

Obra:	CENTRO DE EVENTOS
Prancha:	PROJETO INSTALAÇÕES ELÉTRICAS
Endereço:	Av. dos Imigrantes
Município:	Nova Boa Vista-RS
Mat. Terreno:	
Escala:	Indicada
Área:	365,64m²
Data:	Outubro/2019
Prancha:	2/2